




本館1階 配置図

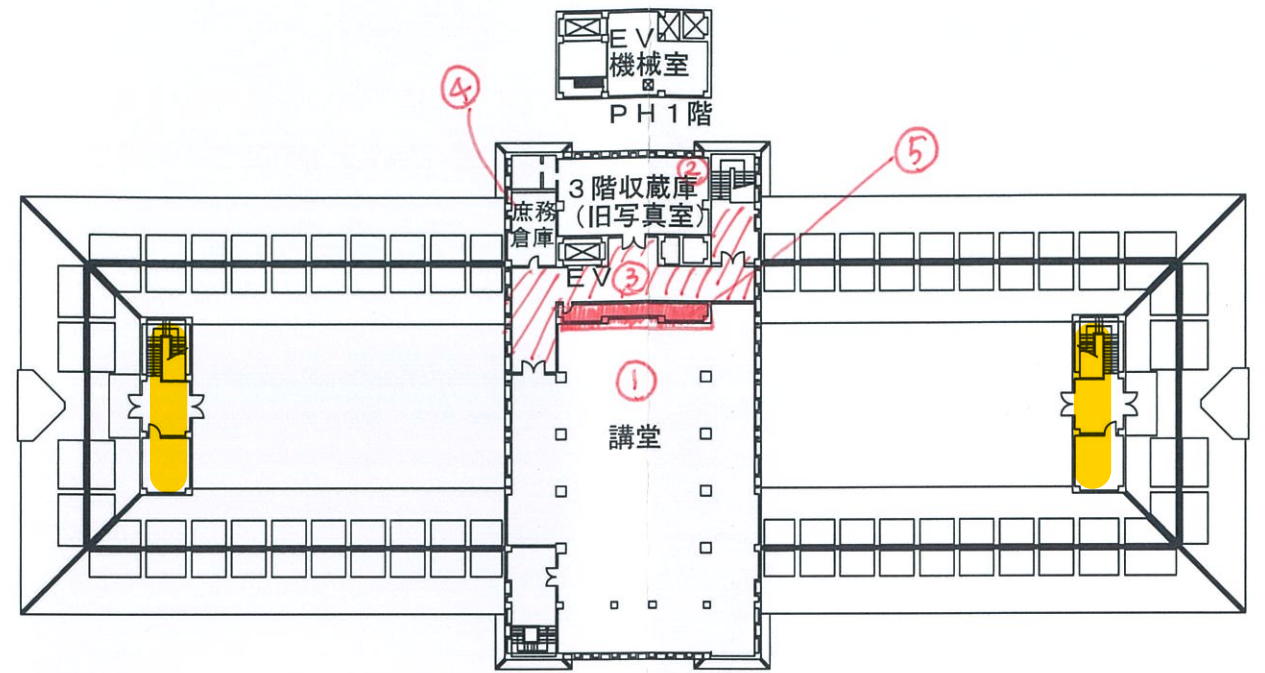

本館3階 配置図

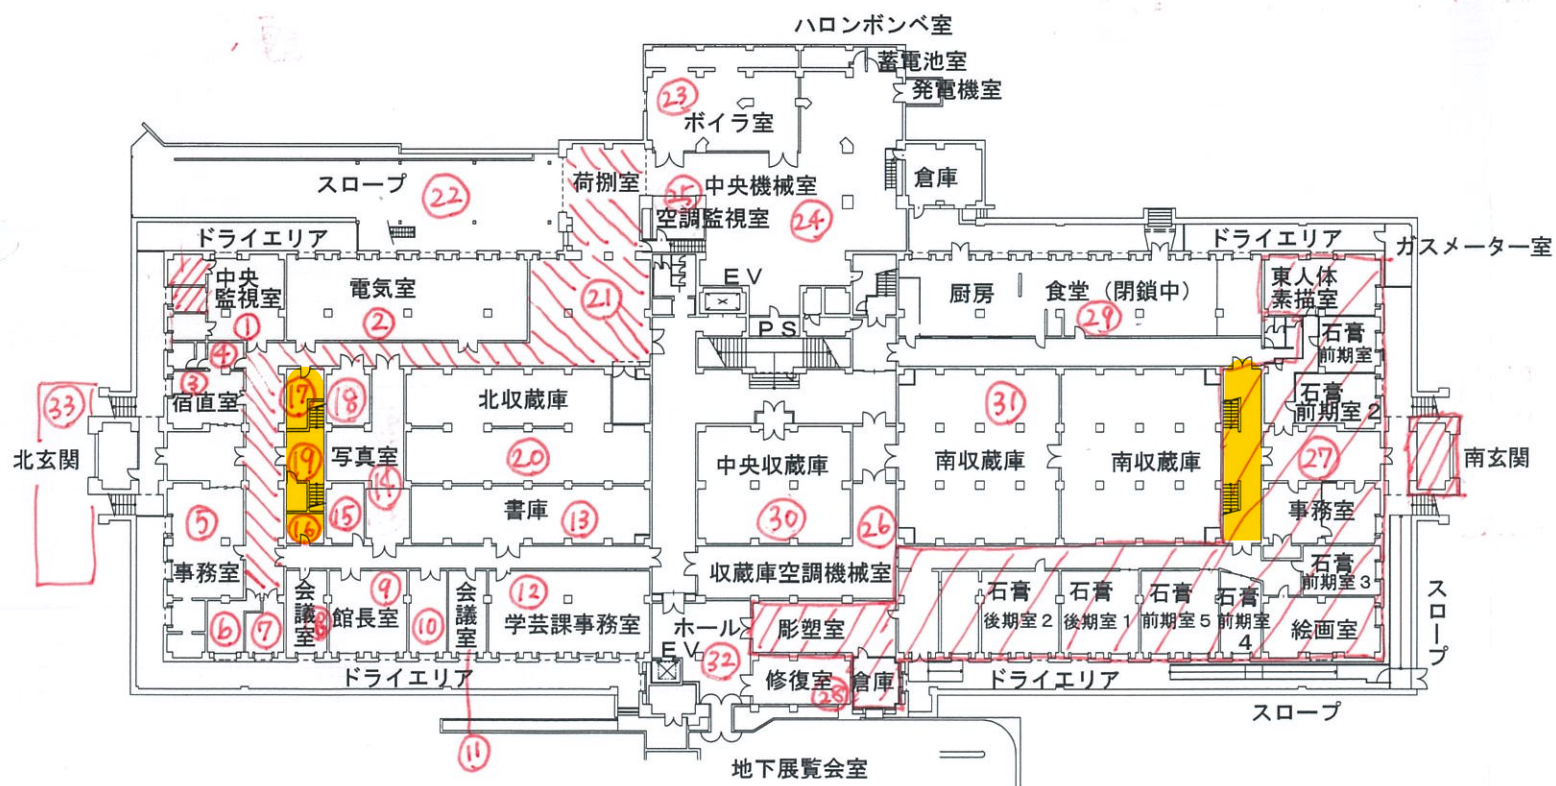


本館地階 配置図

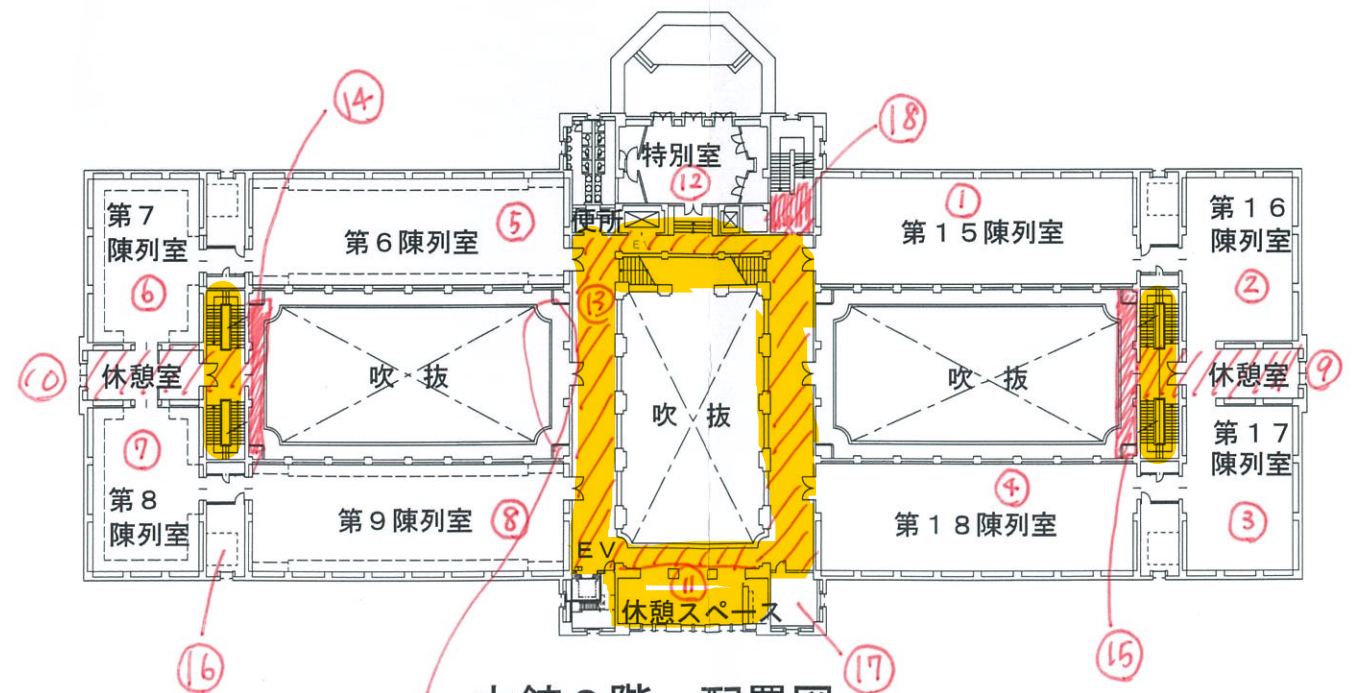


本館2階 配置図


地下展示会室の床・壁は全て養生が必要です。

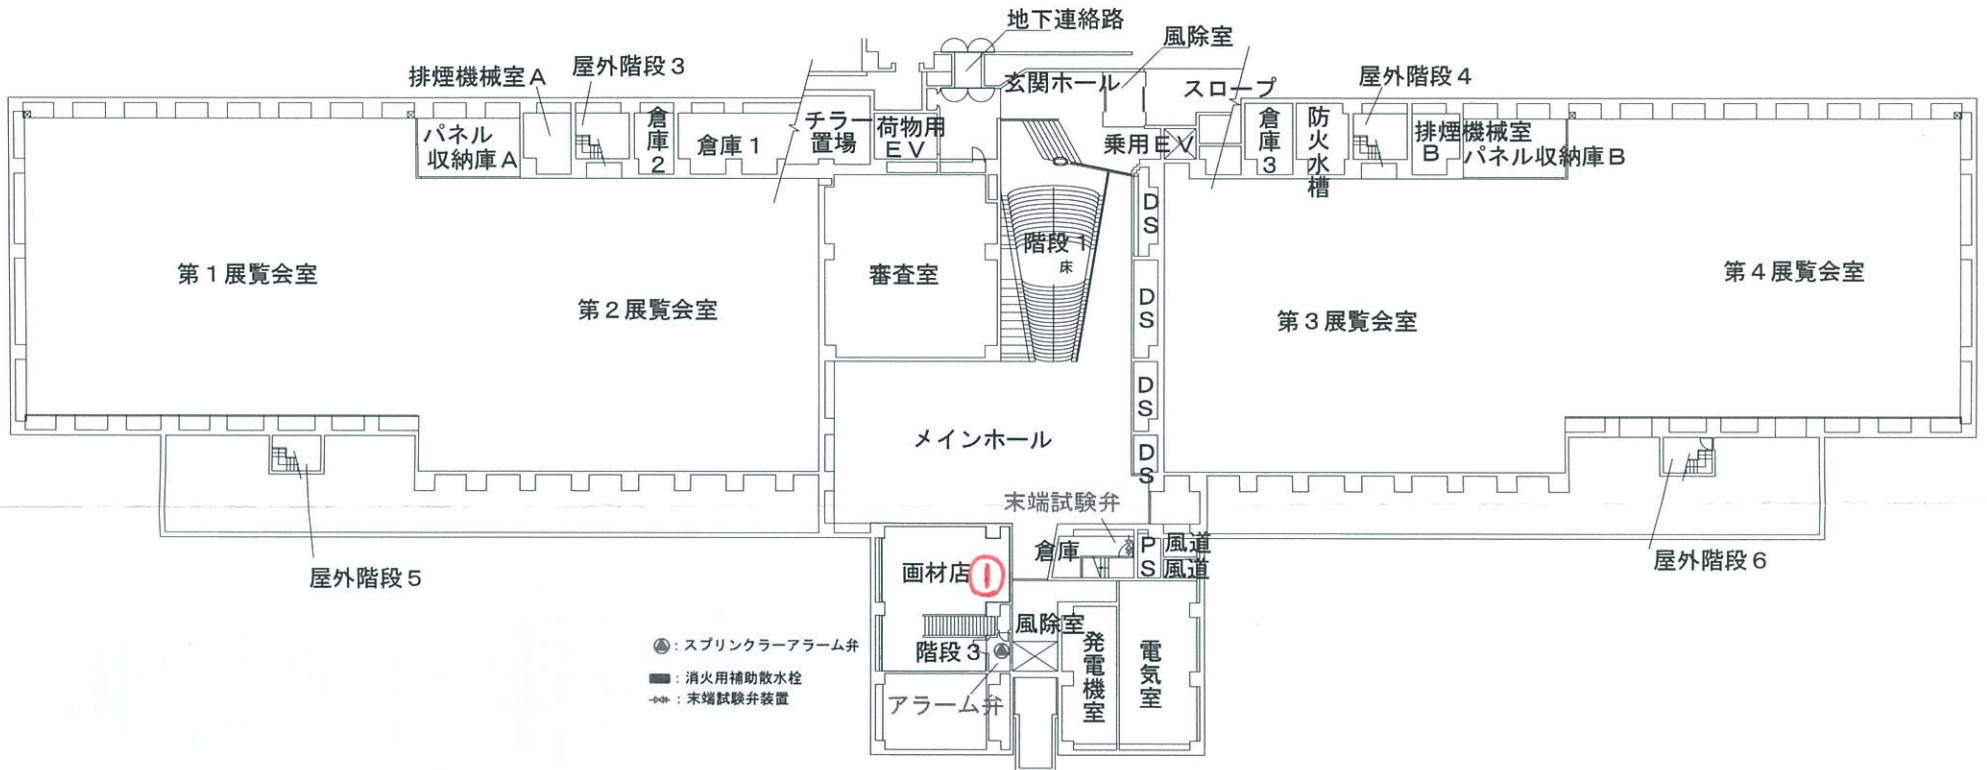

地下展示会室 地下1階 平面図

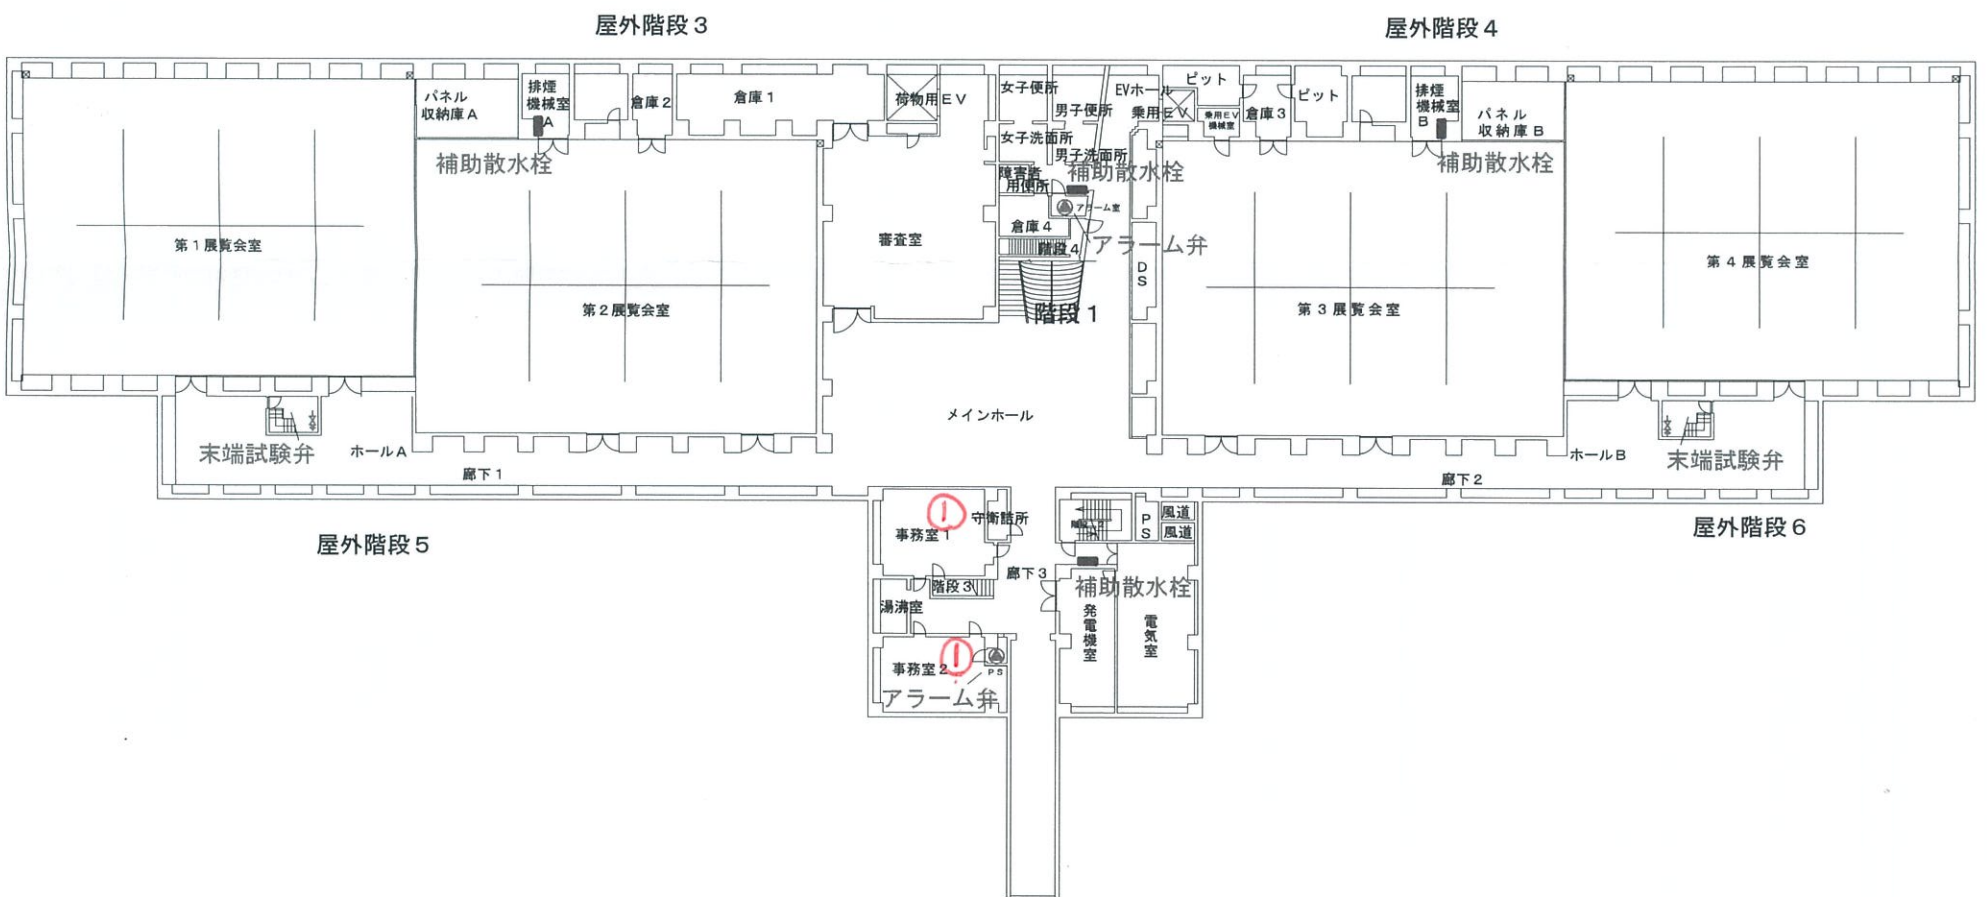

地下展示会室 地下2階 平面図

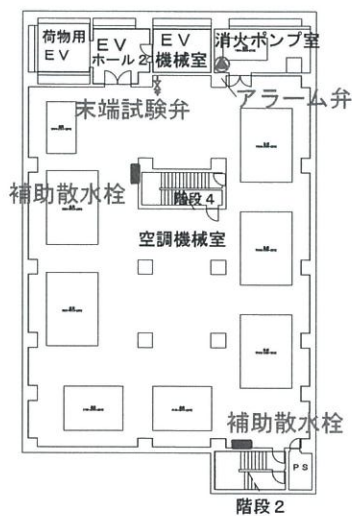

地下展示会室 地下3階 平面図