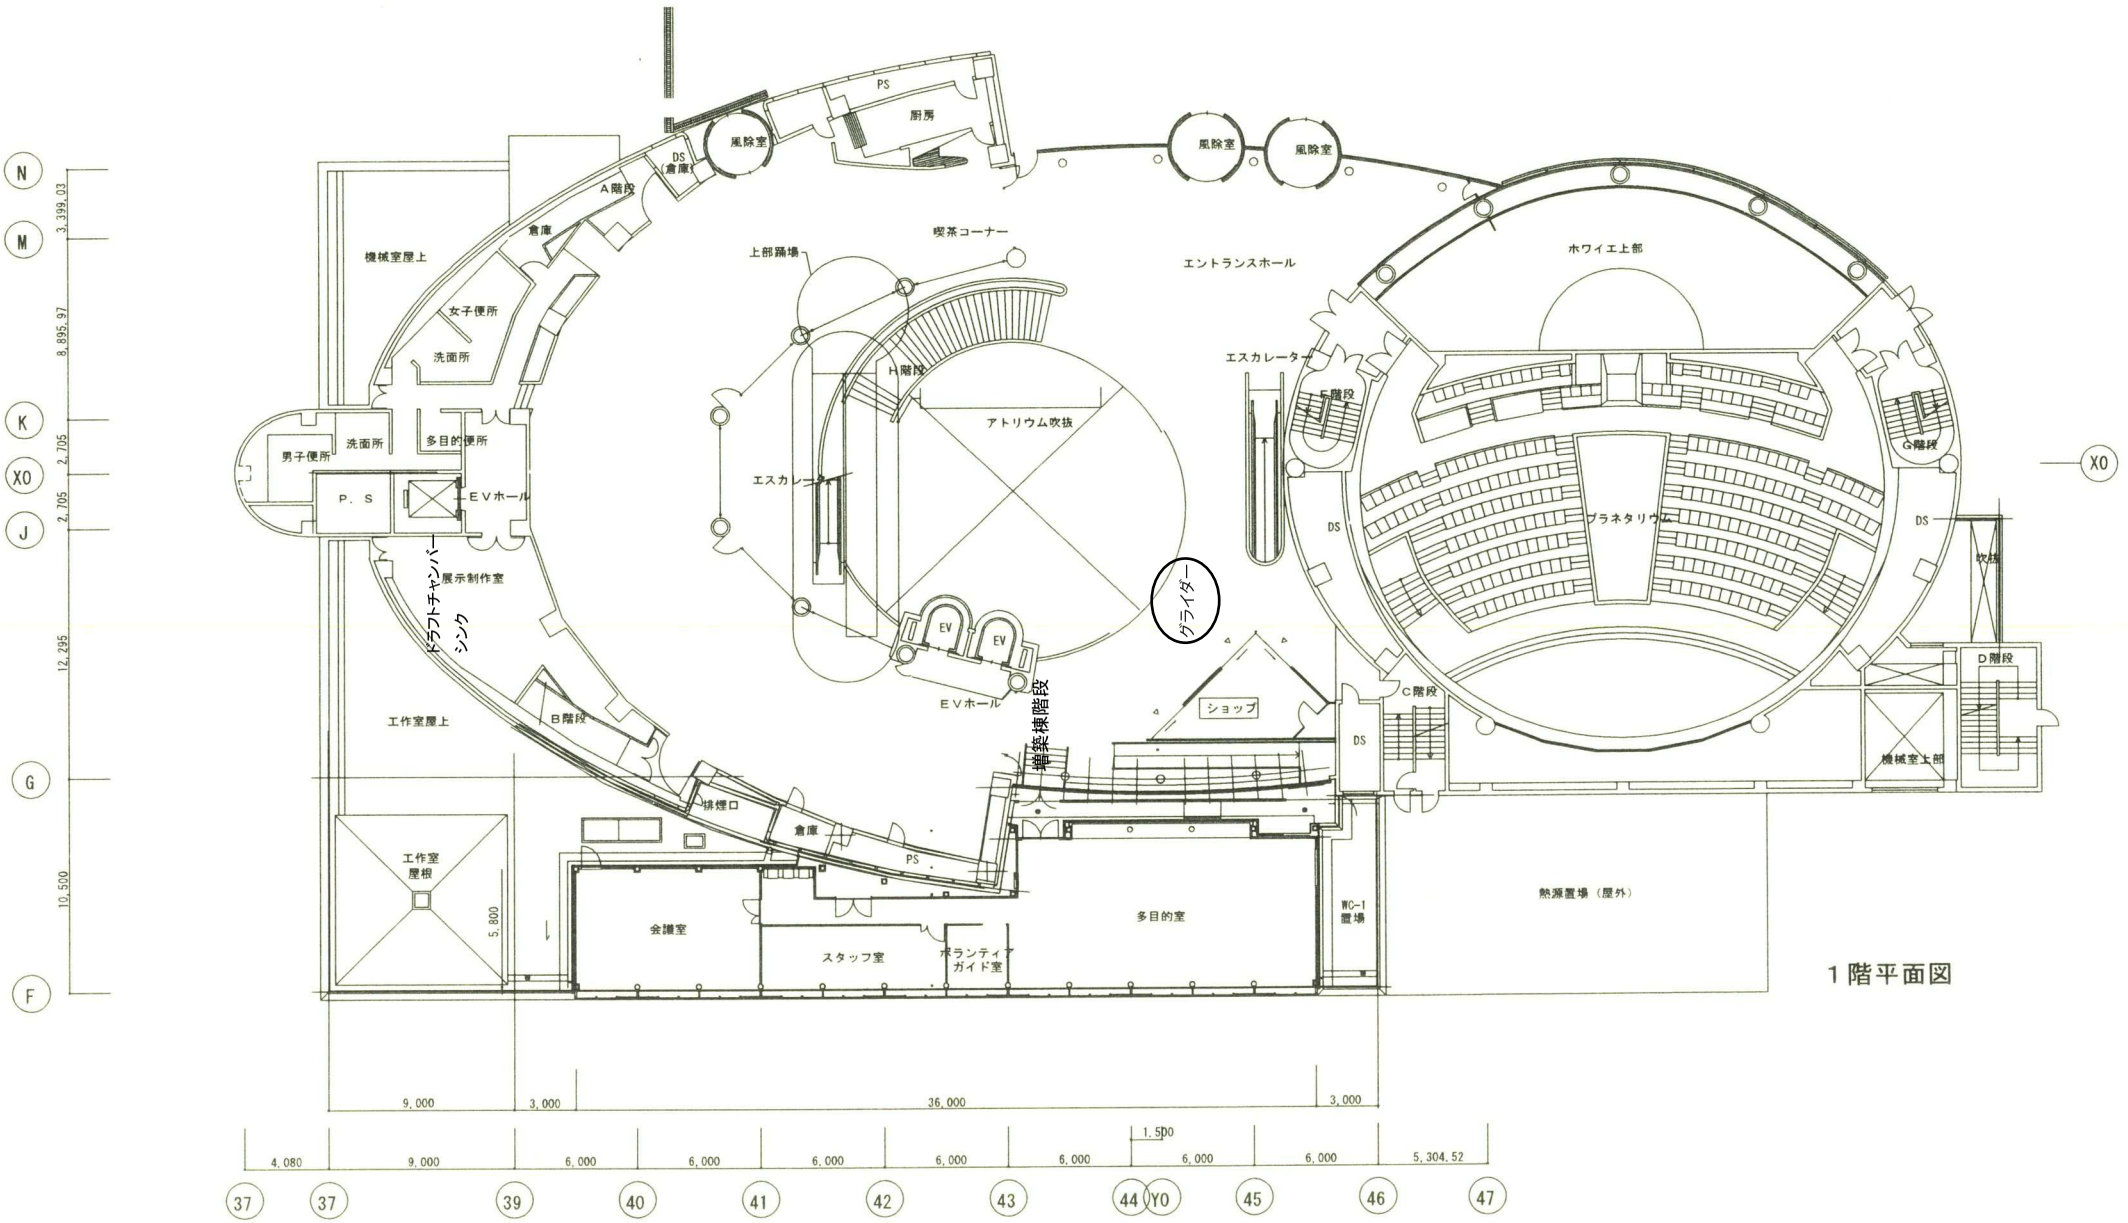
N
M
K
XO
J
G
F
3,399.03
8,895.97
2,705
2,705
12,295
10,500
PS
厨房
風除室
風除室
風除室
DS
倉庫
A階段
喫茶コーナー
上部踊場
エントランスホール
ホワイエ上部
機械室屋上
倉庫
女子便所
洗面所
男子便所
洗面所
多目的便所
P. S
EVホール
エスカレーター
H階段
アトリウム吹抜
エスカレーター
E階段
G階段
DS
プラネタリウム
DS
吹抜
XO
ドラフトチャンバー
シンク
展示制作室
グライダー
EV
EV
EVホール
増築棟階段
ショップ
C階段
D階段
DS
機械室上部
工作室屋上
B階段
排煙口
倉庫
PS
工作室
屋根
5,800
会議室
スタッフ室
ボランティア
ガイド室
多目的室
WC-1
置場
熱源置場（屋外）
9,000
3,000
36,000
3,000
1,500
4,080
9,000
6,000
6,000
6,000
6,000
6,000
6,000
6,000
5,304.52
37
37
39
40
41
42
43
44
Y0
45
46
47

1階平面図