


別紙 搬入口

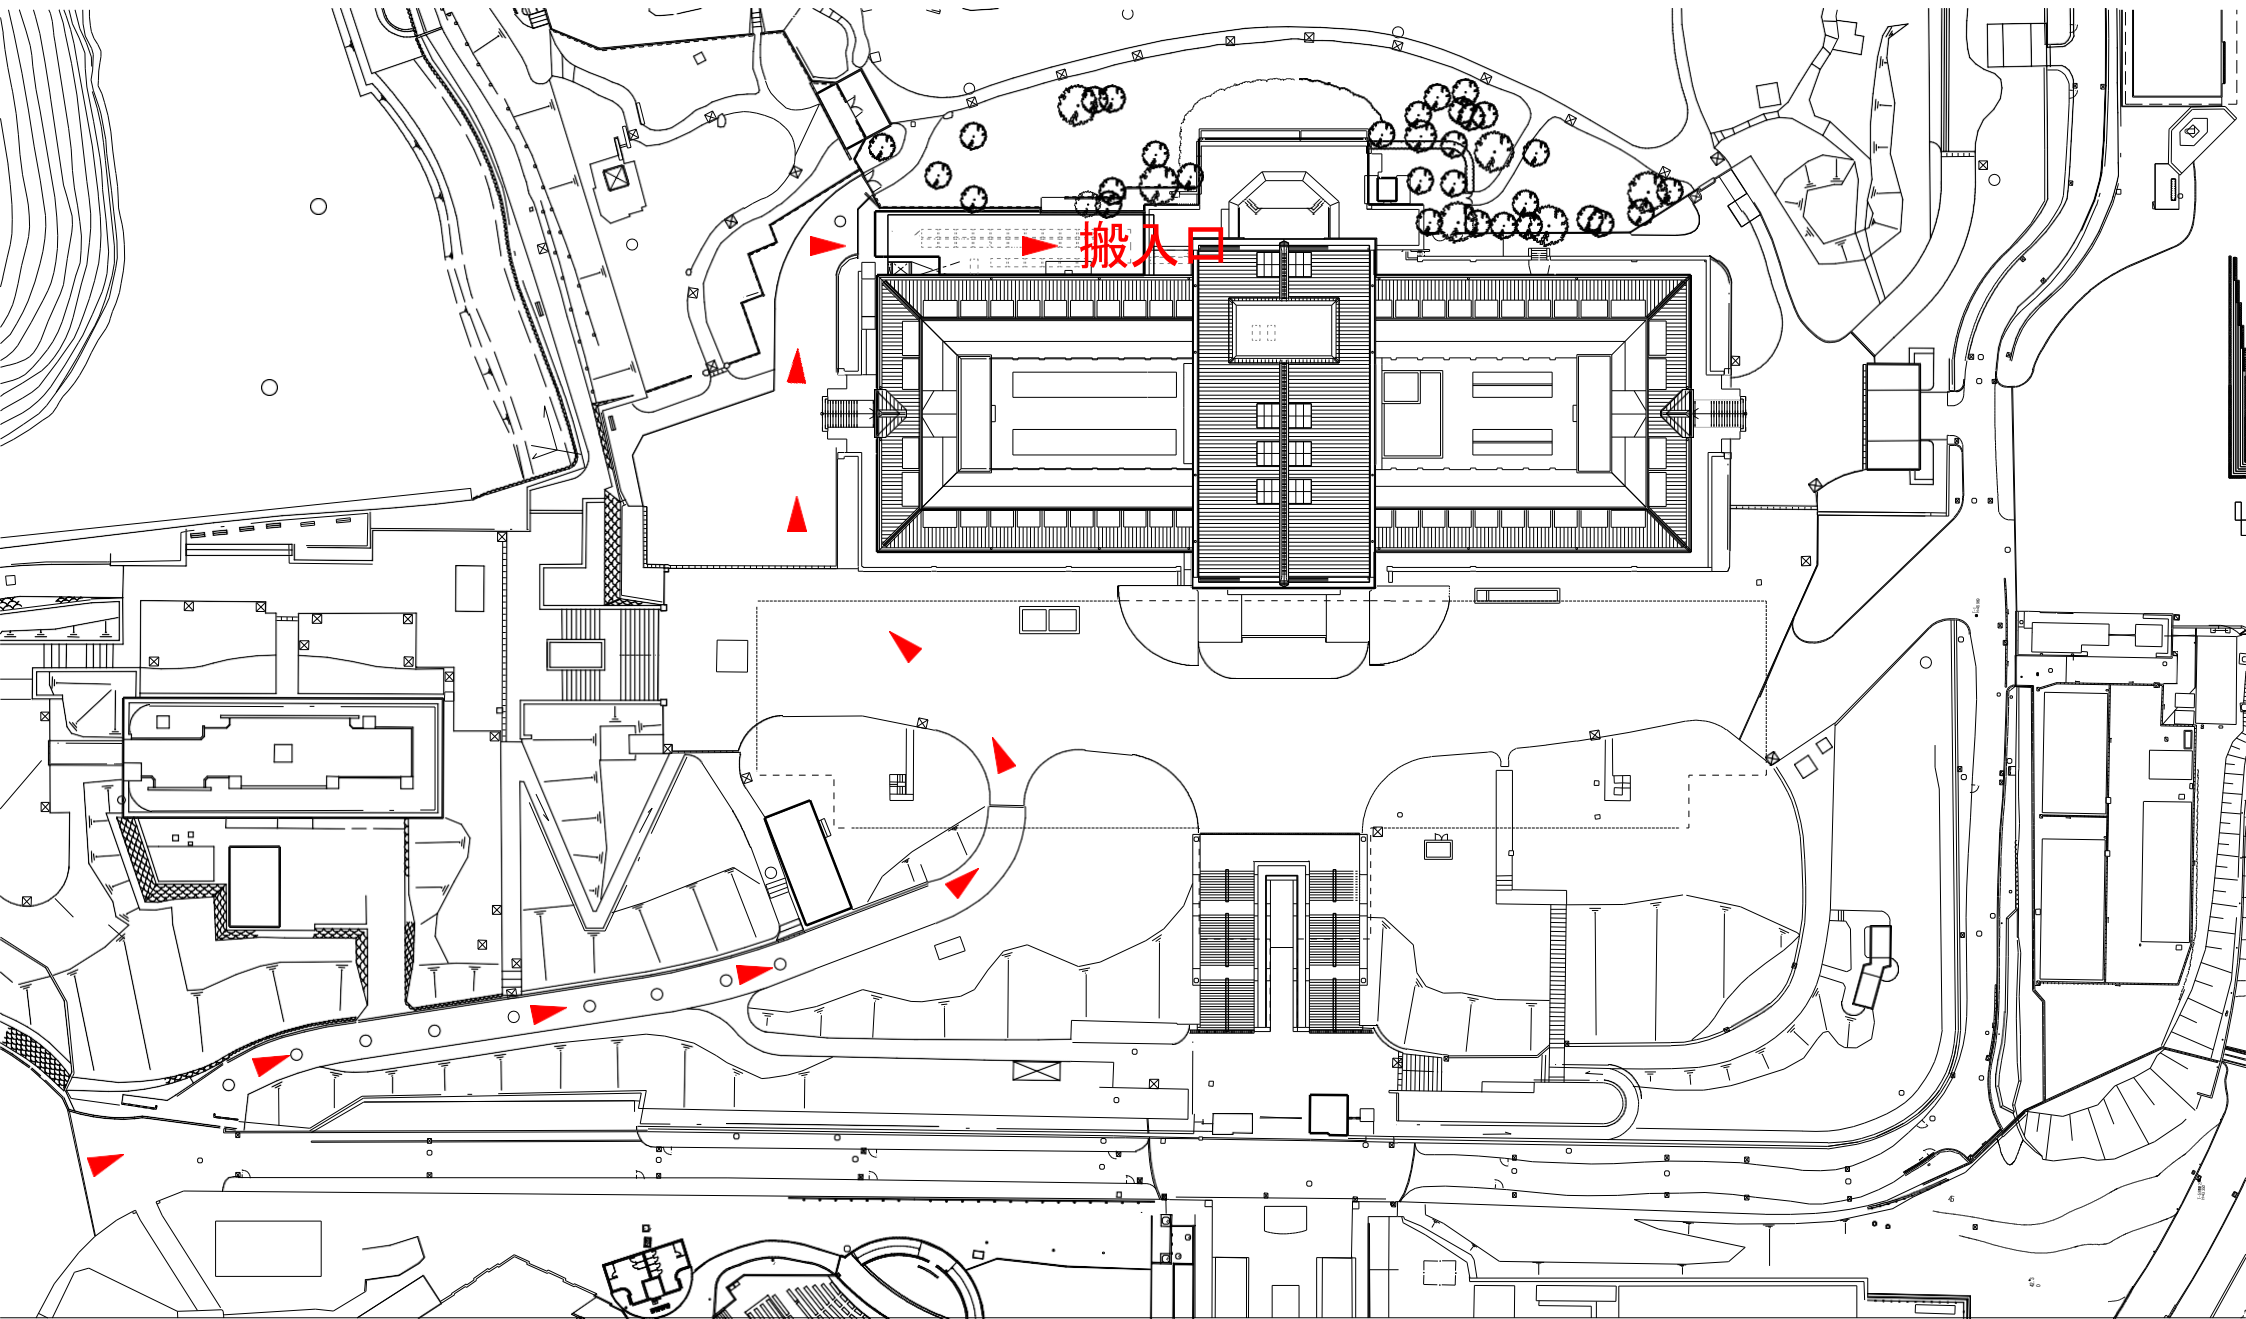


荷物用エレベーター
地下1階～2階搬入

W3000×D1350×H2500mm

荷物用エレベーター
3階大型物品搬入専用


W3000×D3000×H2500mm

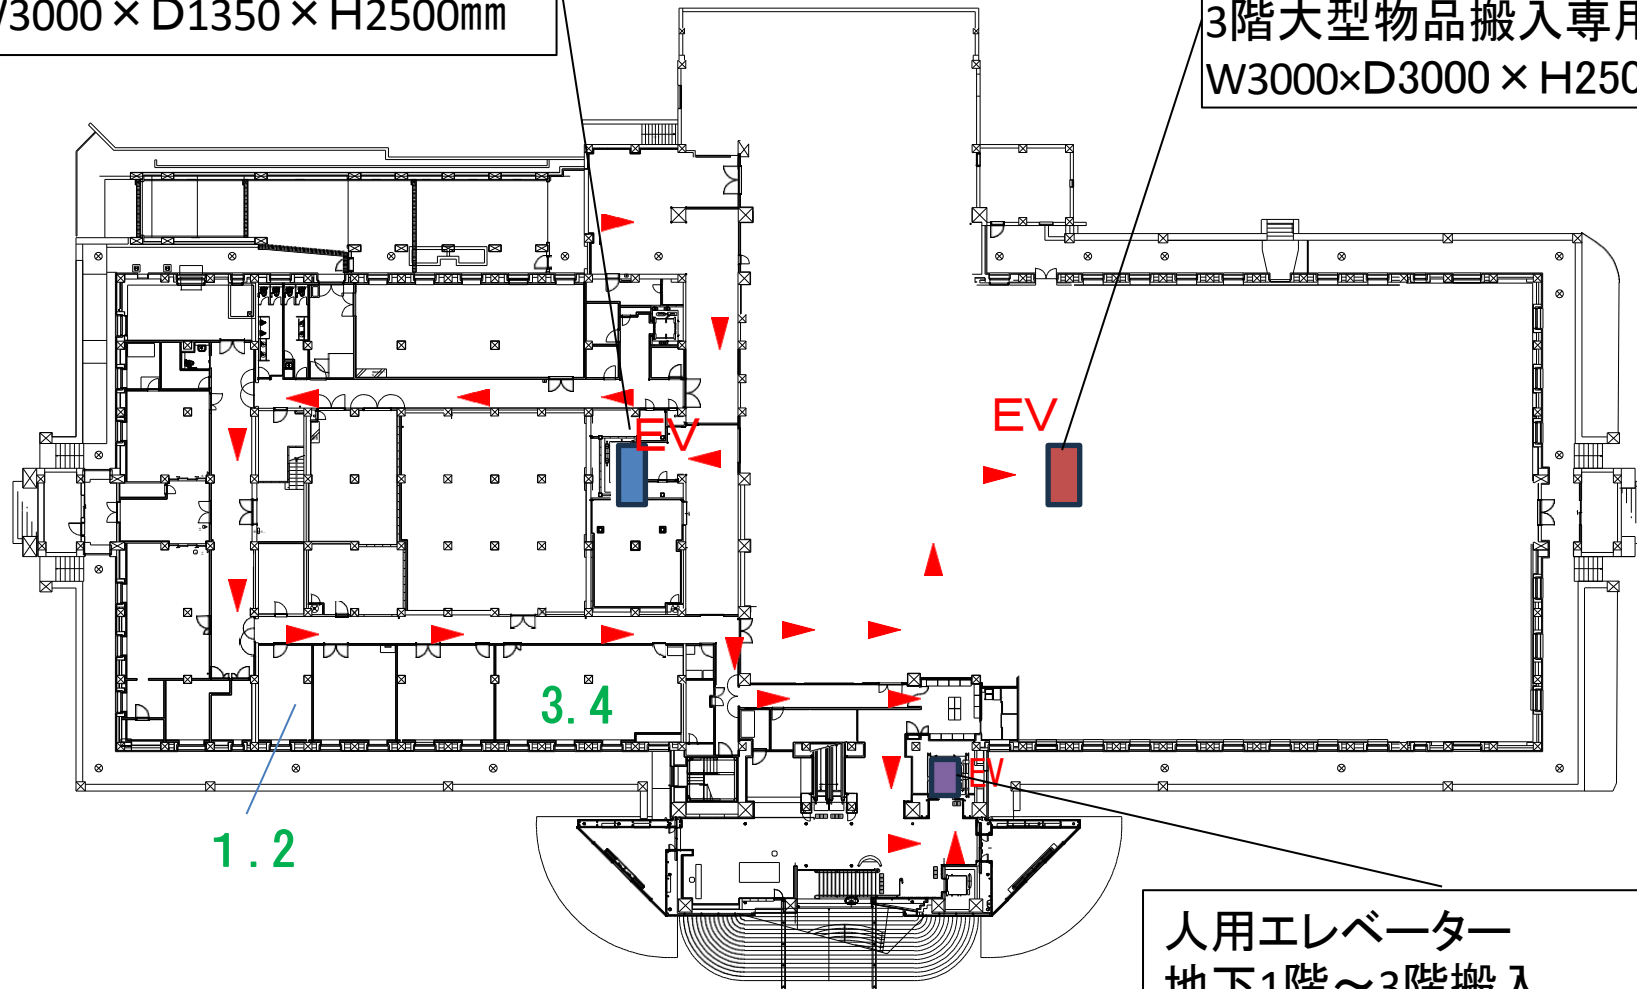

人用エレベーター
地下1階～3階搬入


W1260×D1330×H2290mm

荷物用エレベーター
地下1階～2階搬入
W3000×D1350×H2500mm

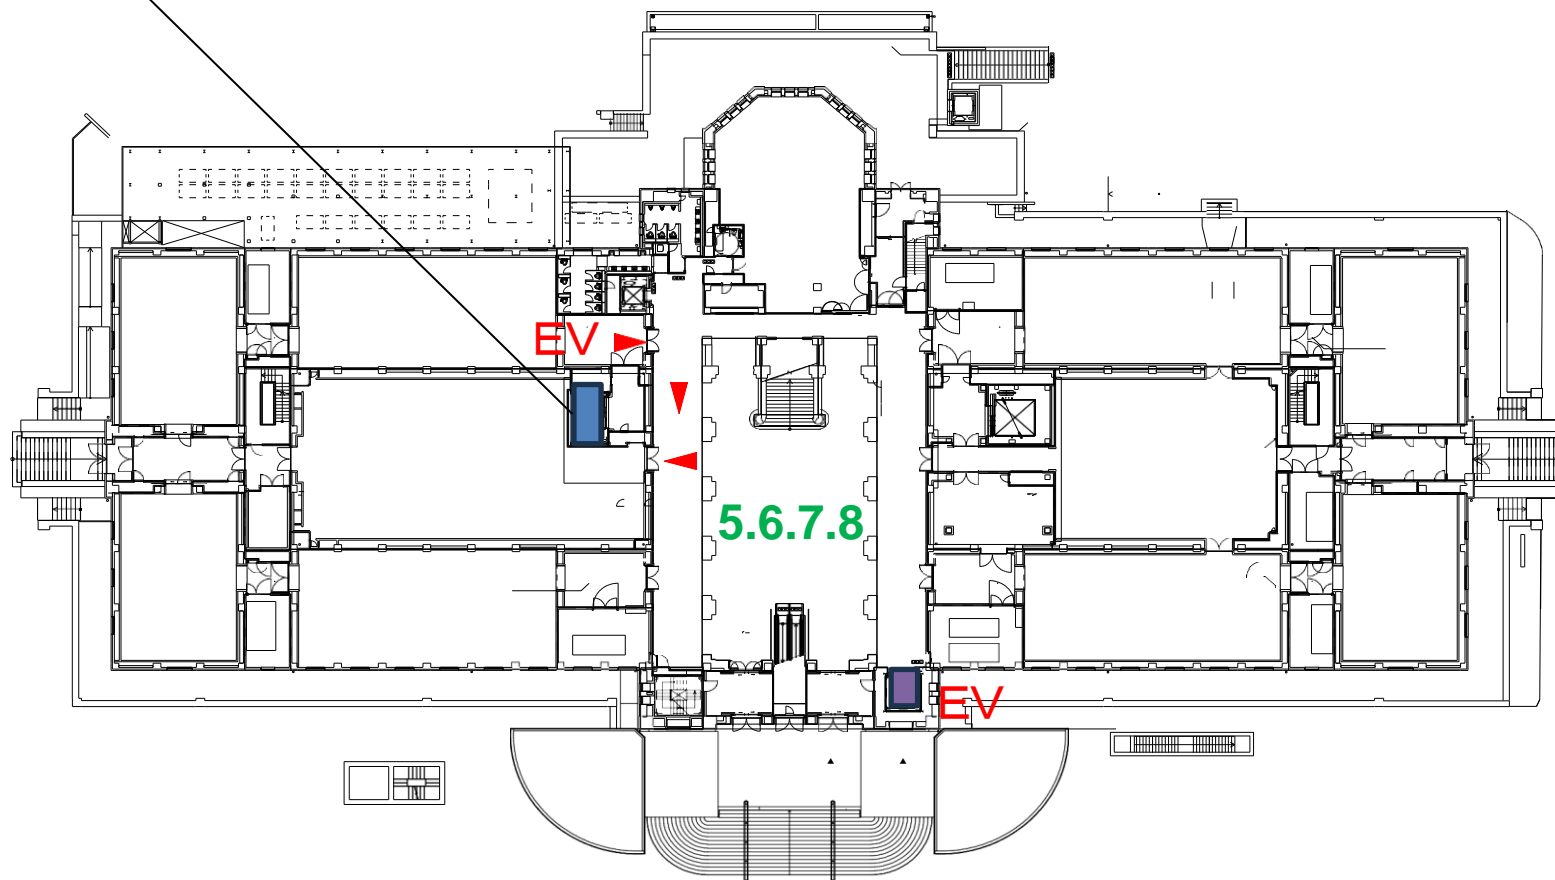

大阪市立美術館 本館 1階平面図

荷物用エレベーター
3階大型物品搬入専用
W3000 × D3000 × H2500mm

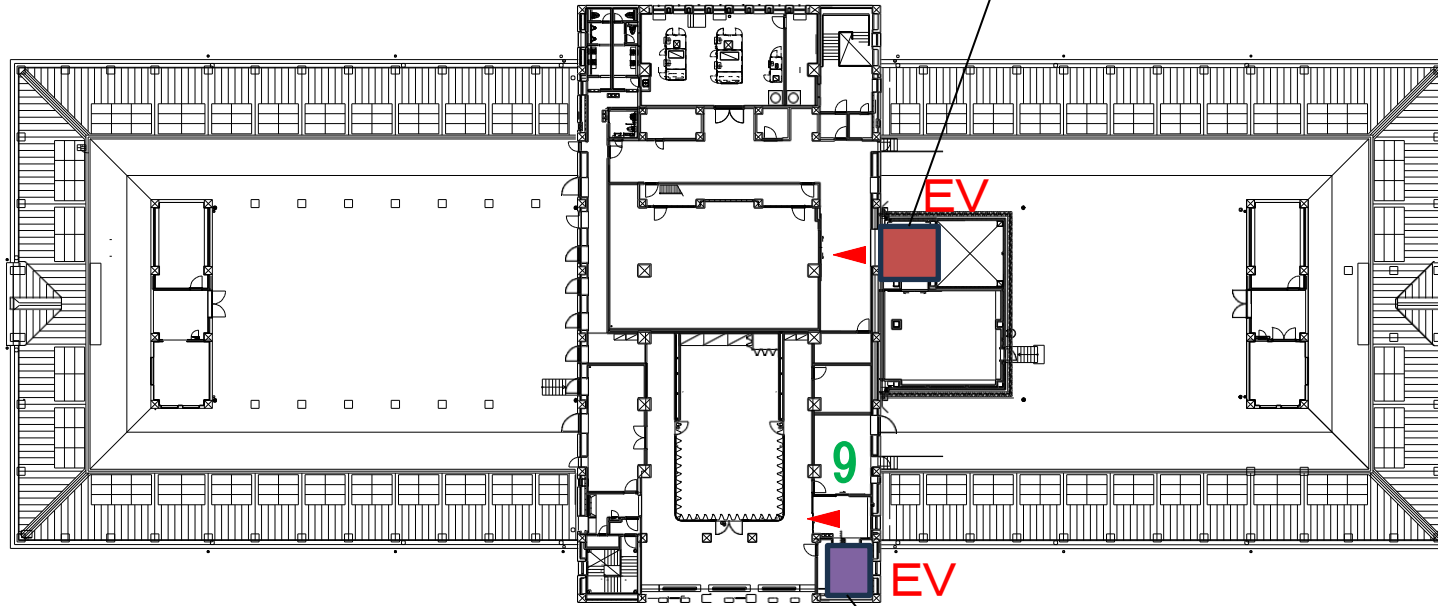

人用エレベーター
地下1階～3階搬入
W1260 × D1330 × H2290mm