



荷物用エレベーター
地下1階～1階搬入
W3000×D1350×H2500mm

荷物用エレベーター
3階大型物品搬入専用
W3000×D3000×H2500mm

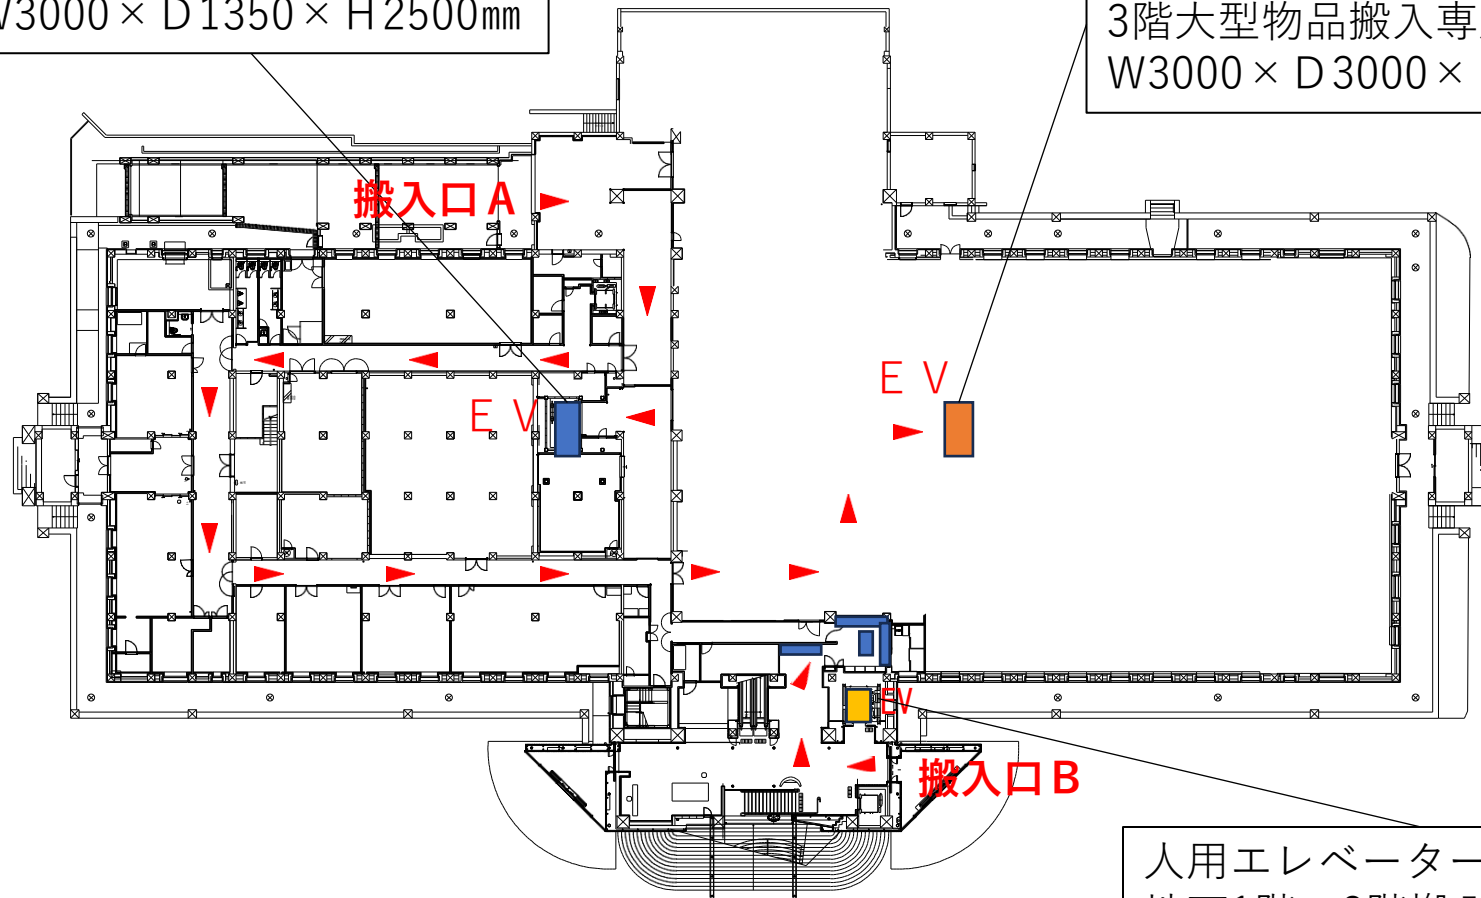


人用エレベーター
地下1階～3階搬入
W1260×D1330×H2290mm


荷物用エレベーター
地下1階～1階搬入
W3000×D1350×H2500mm

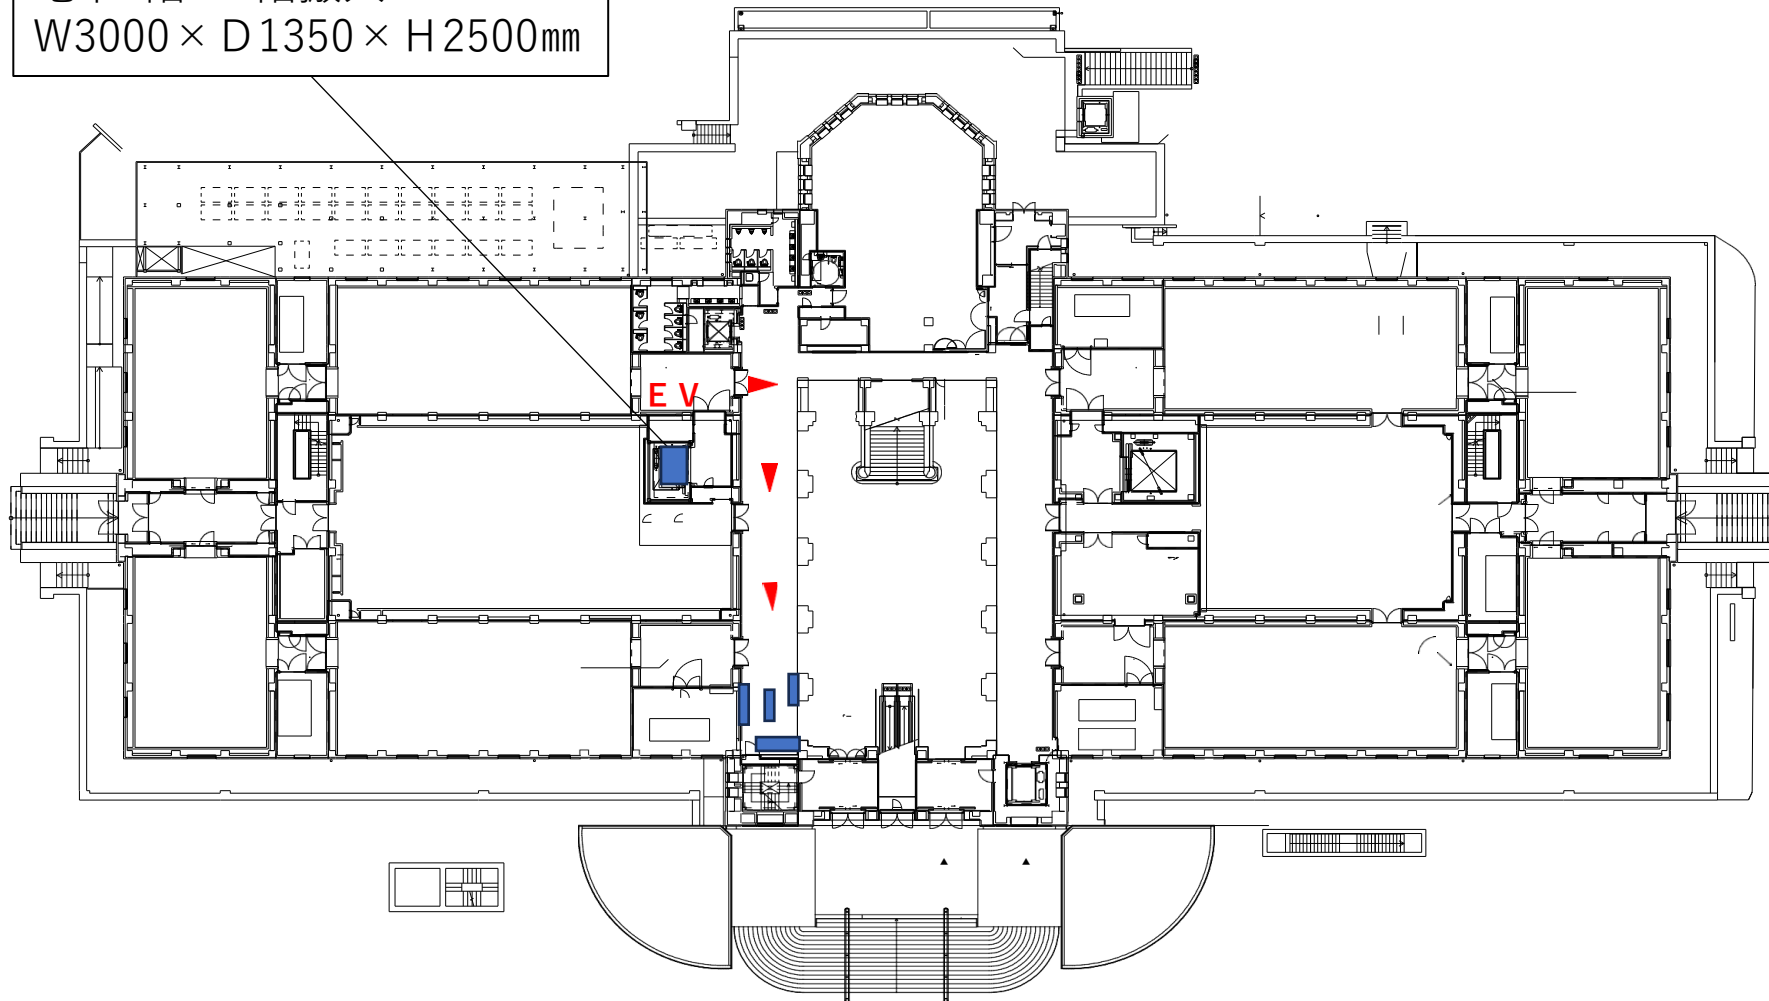


荷物用エレベーター
3階大型物品搬入専用
W 3000 × D 3000 × H 2500mm

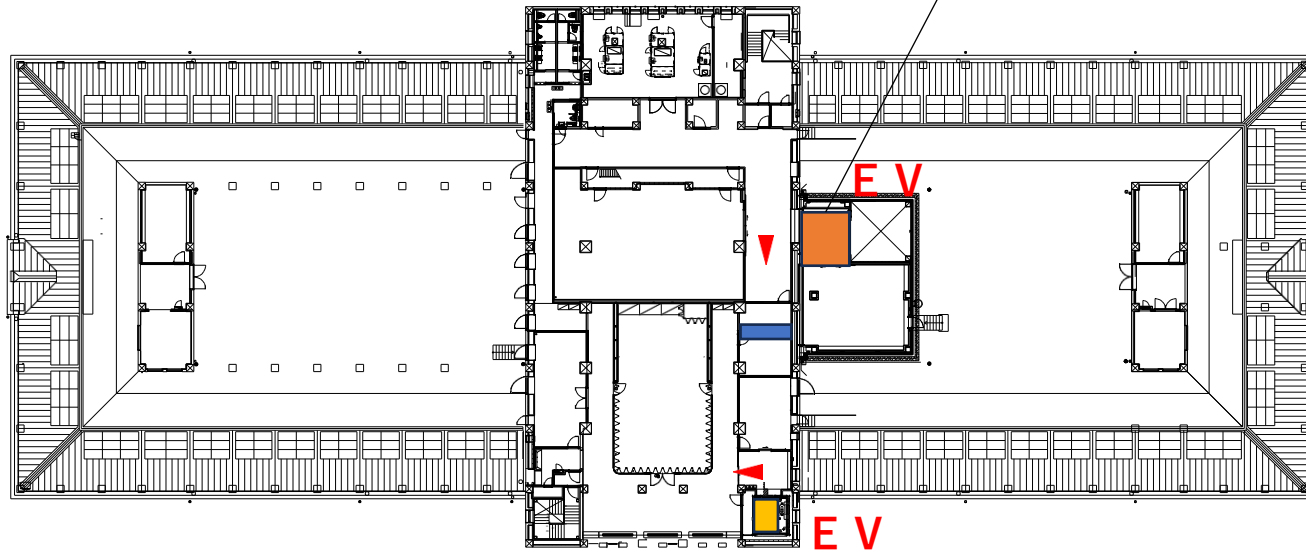

大阪市立美術館 本館 3階平面図

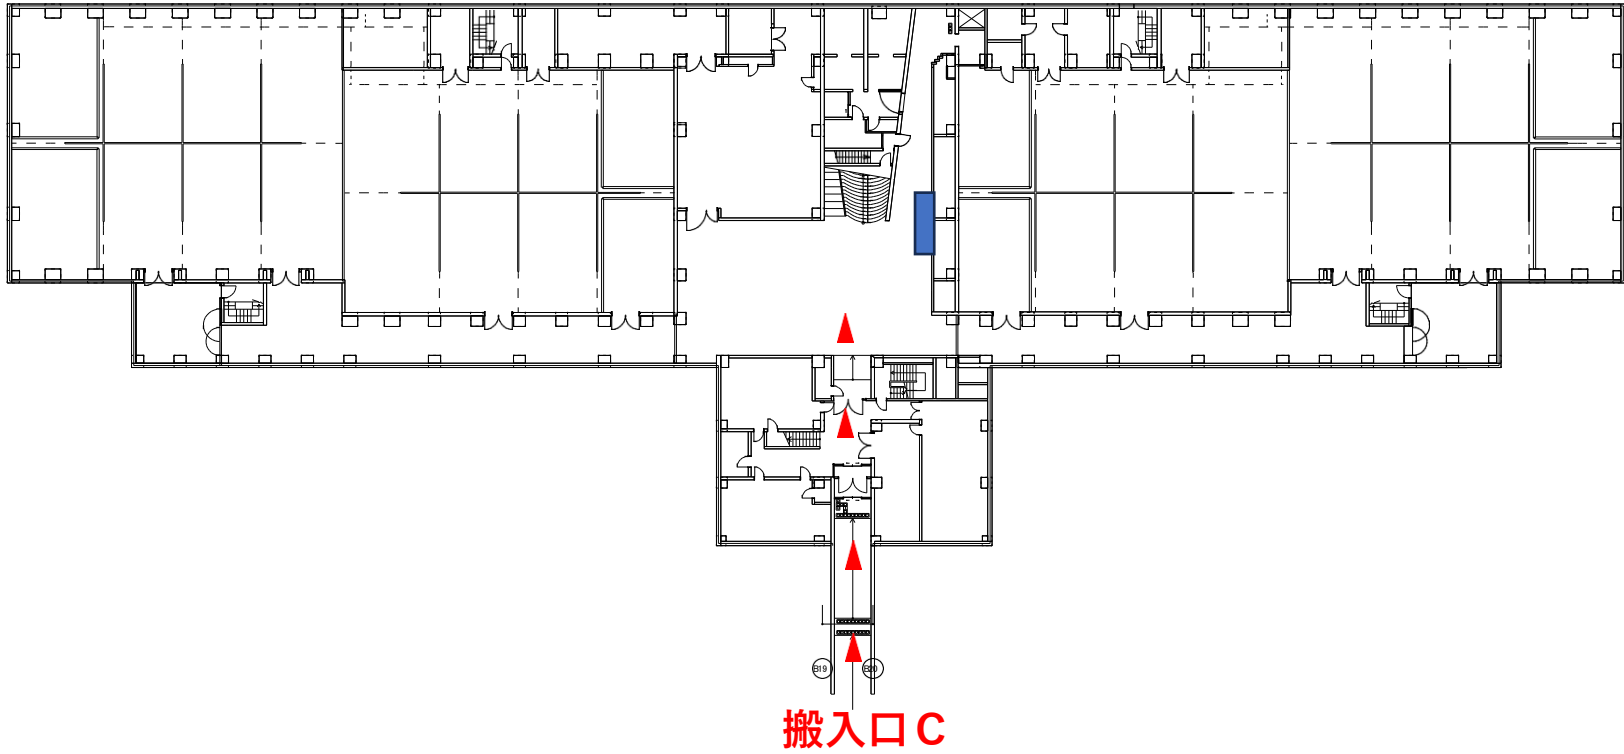

大阪市立美術館 新館 地下2階平面図

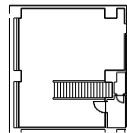

大阪市立美術館 新館 地下1階平面図